


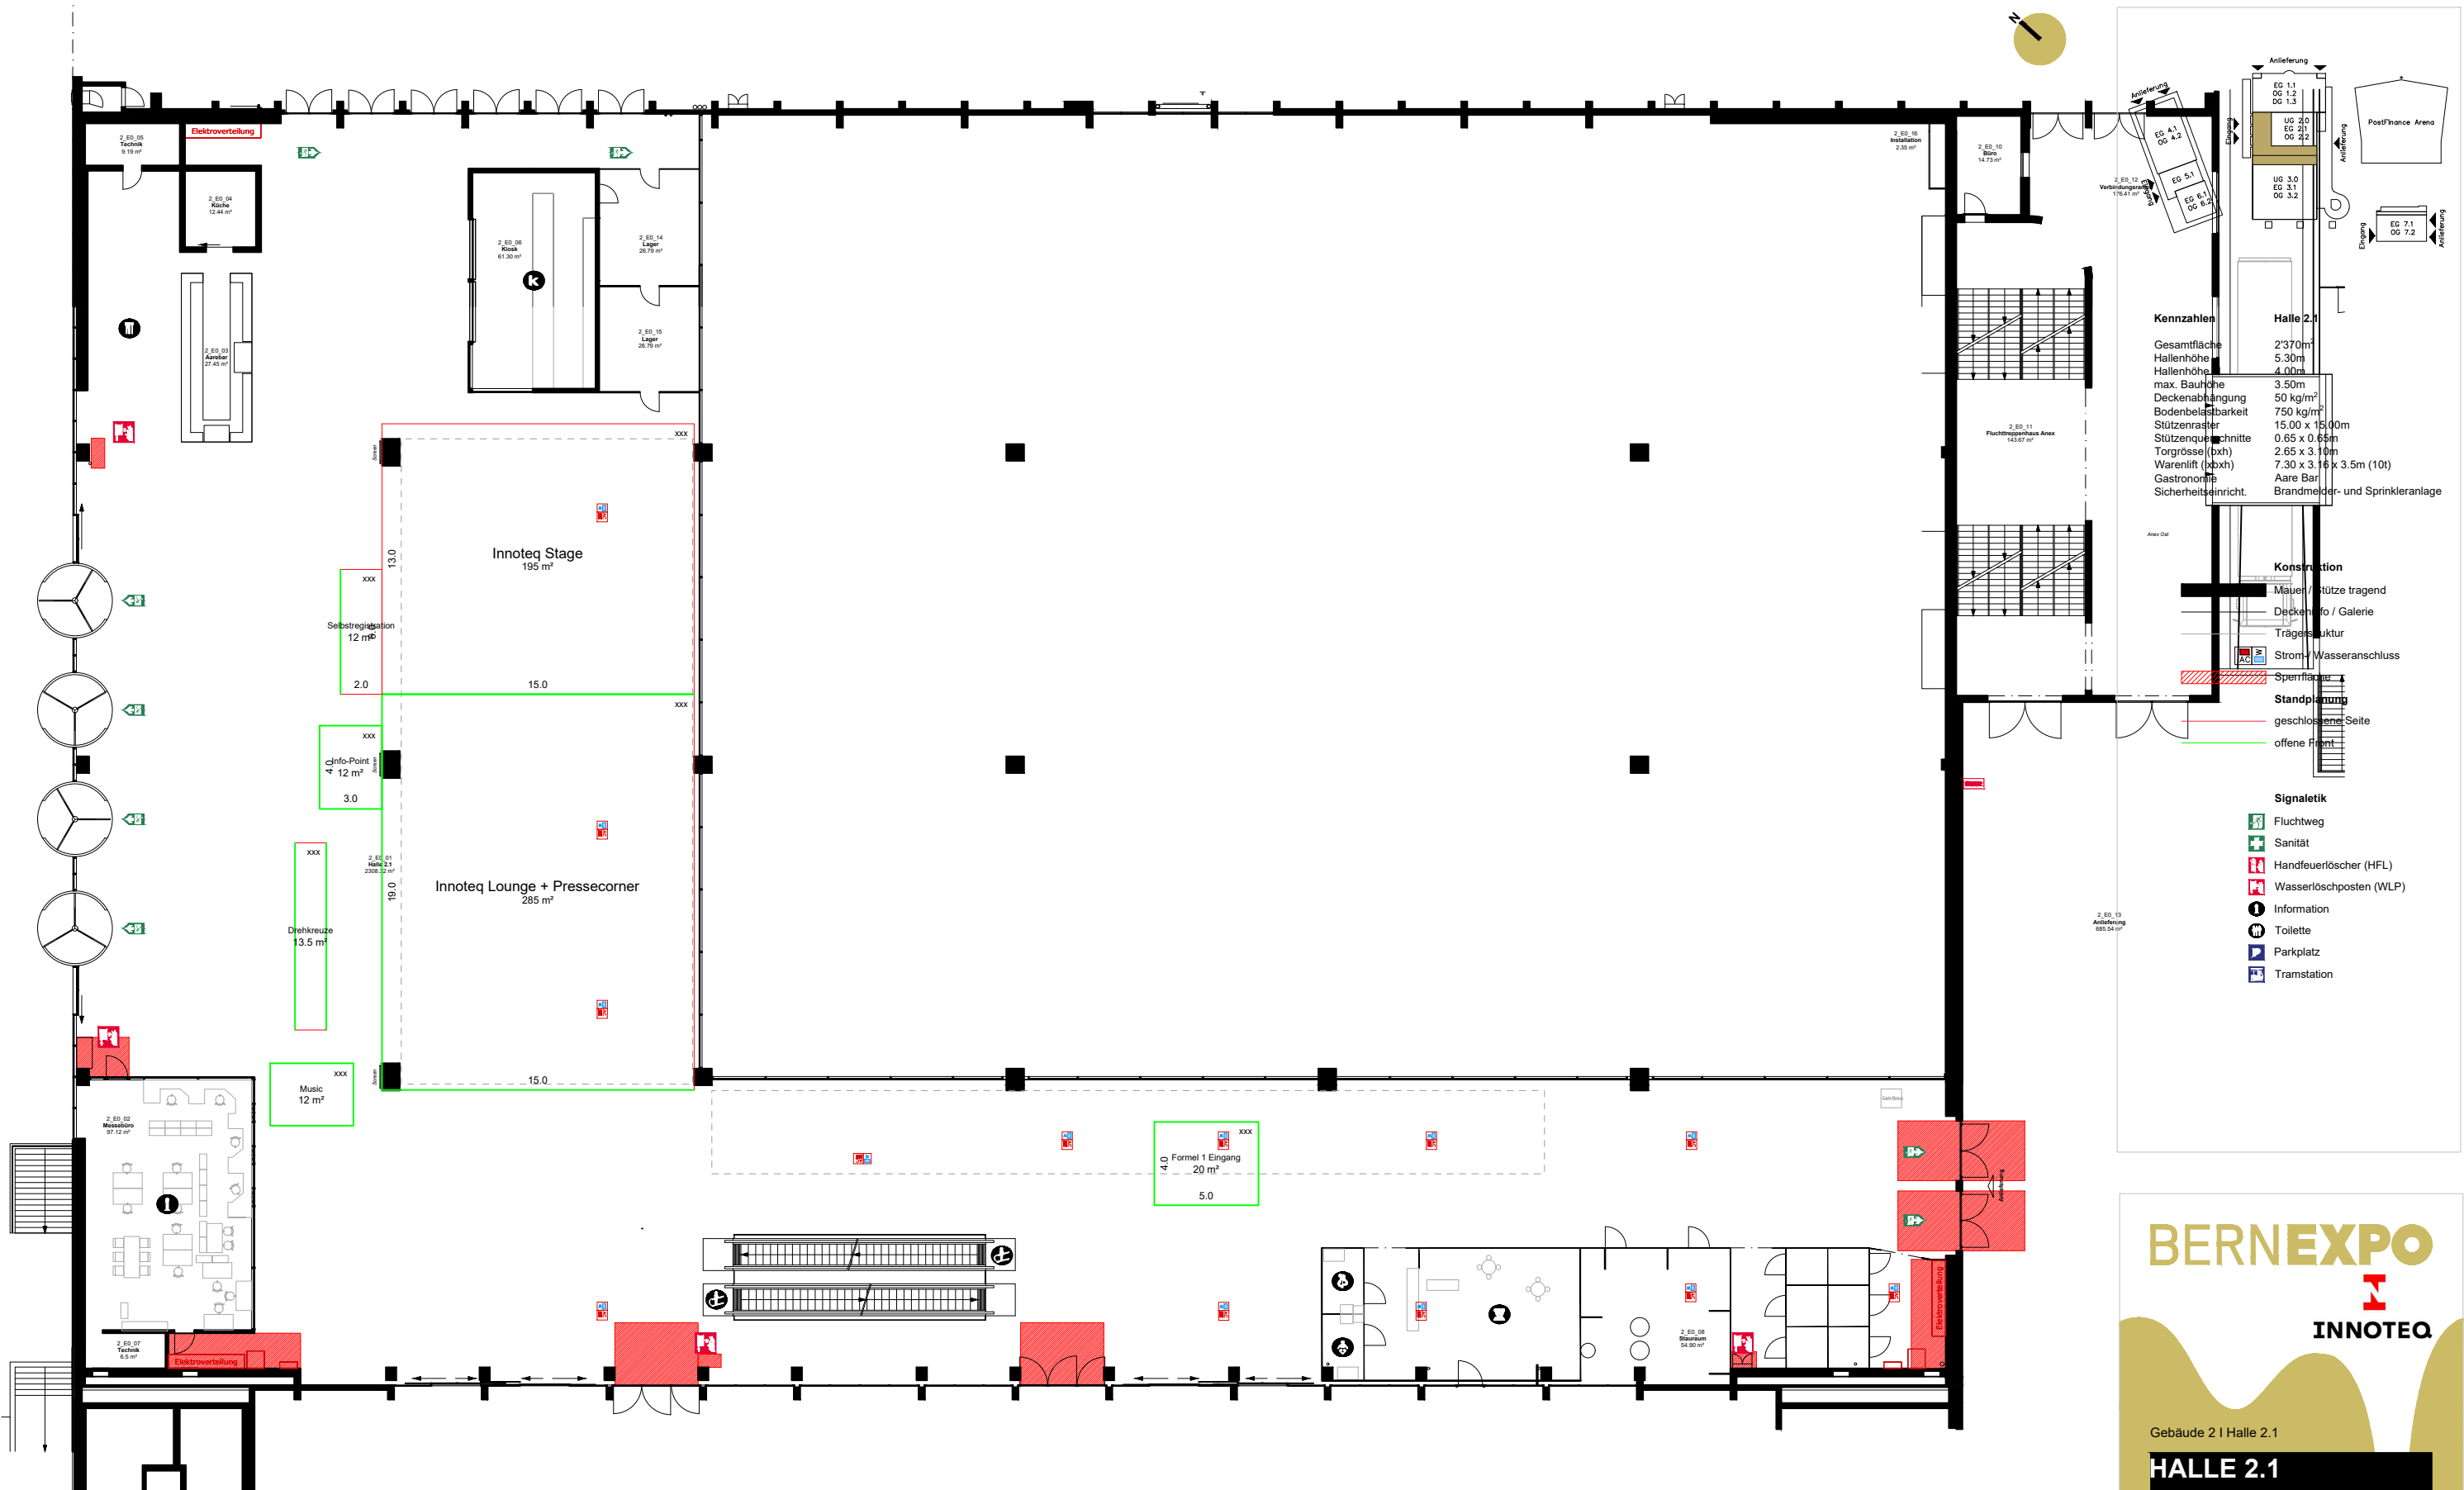

BERNEXPO

INNOTEQ

Gebäude 2 | Halle 2.1

HALLE 2.1

Massstab
1:100

Plangrösse
DIN A3

Zeichner
Ch. Lanz

Druckdatum
10.08.2026

Veranstaltung
INNOTEQ 2027

Veranstaltungs-Datum
16 März - 19. März 2027