


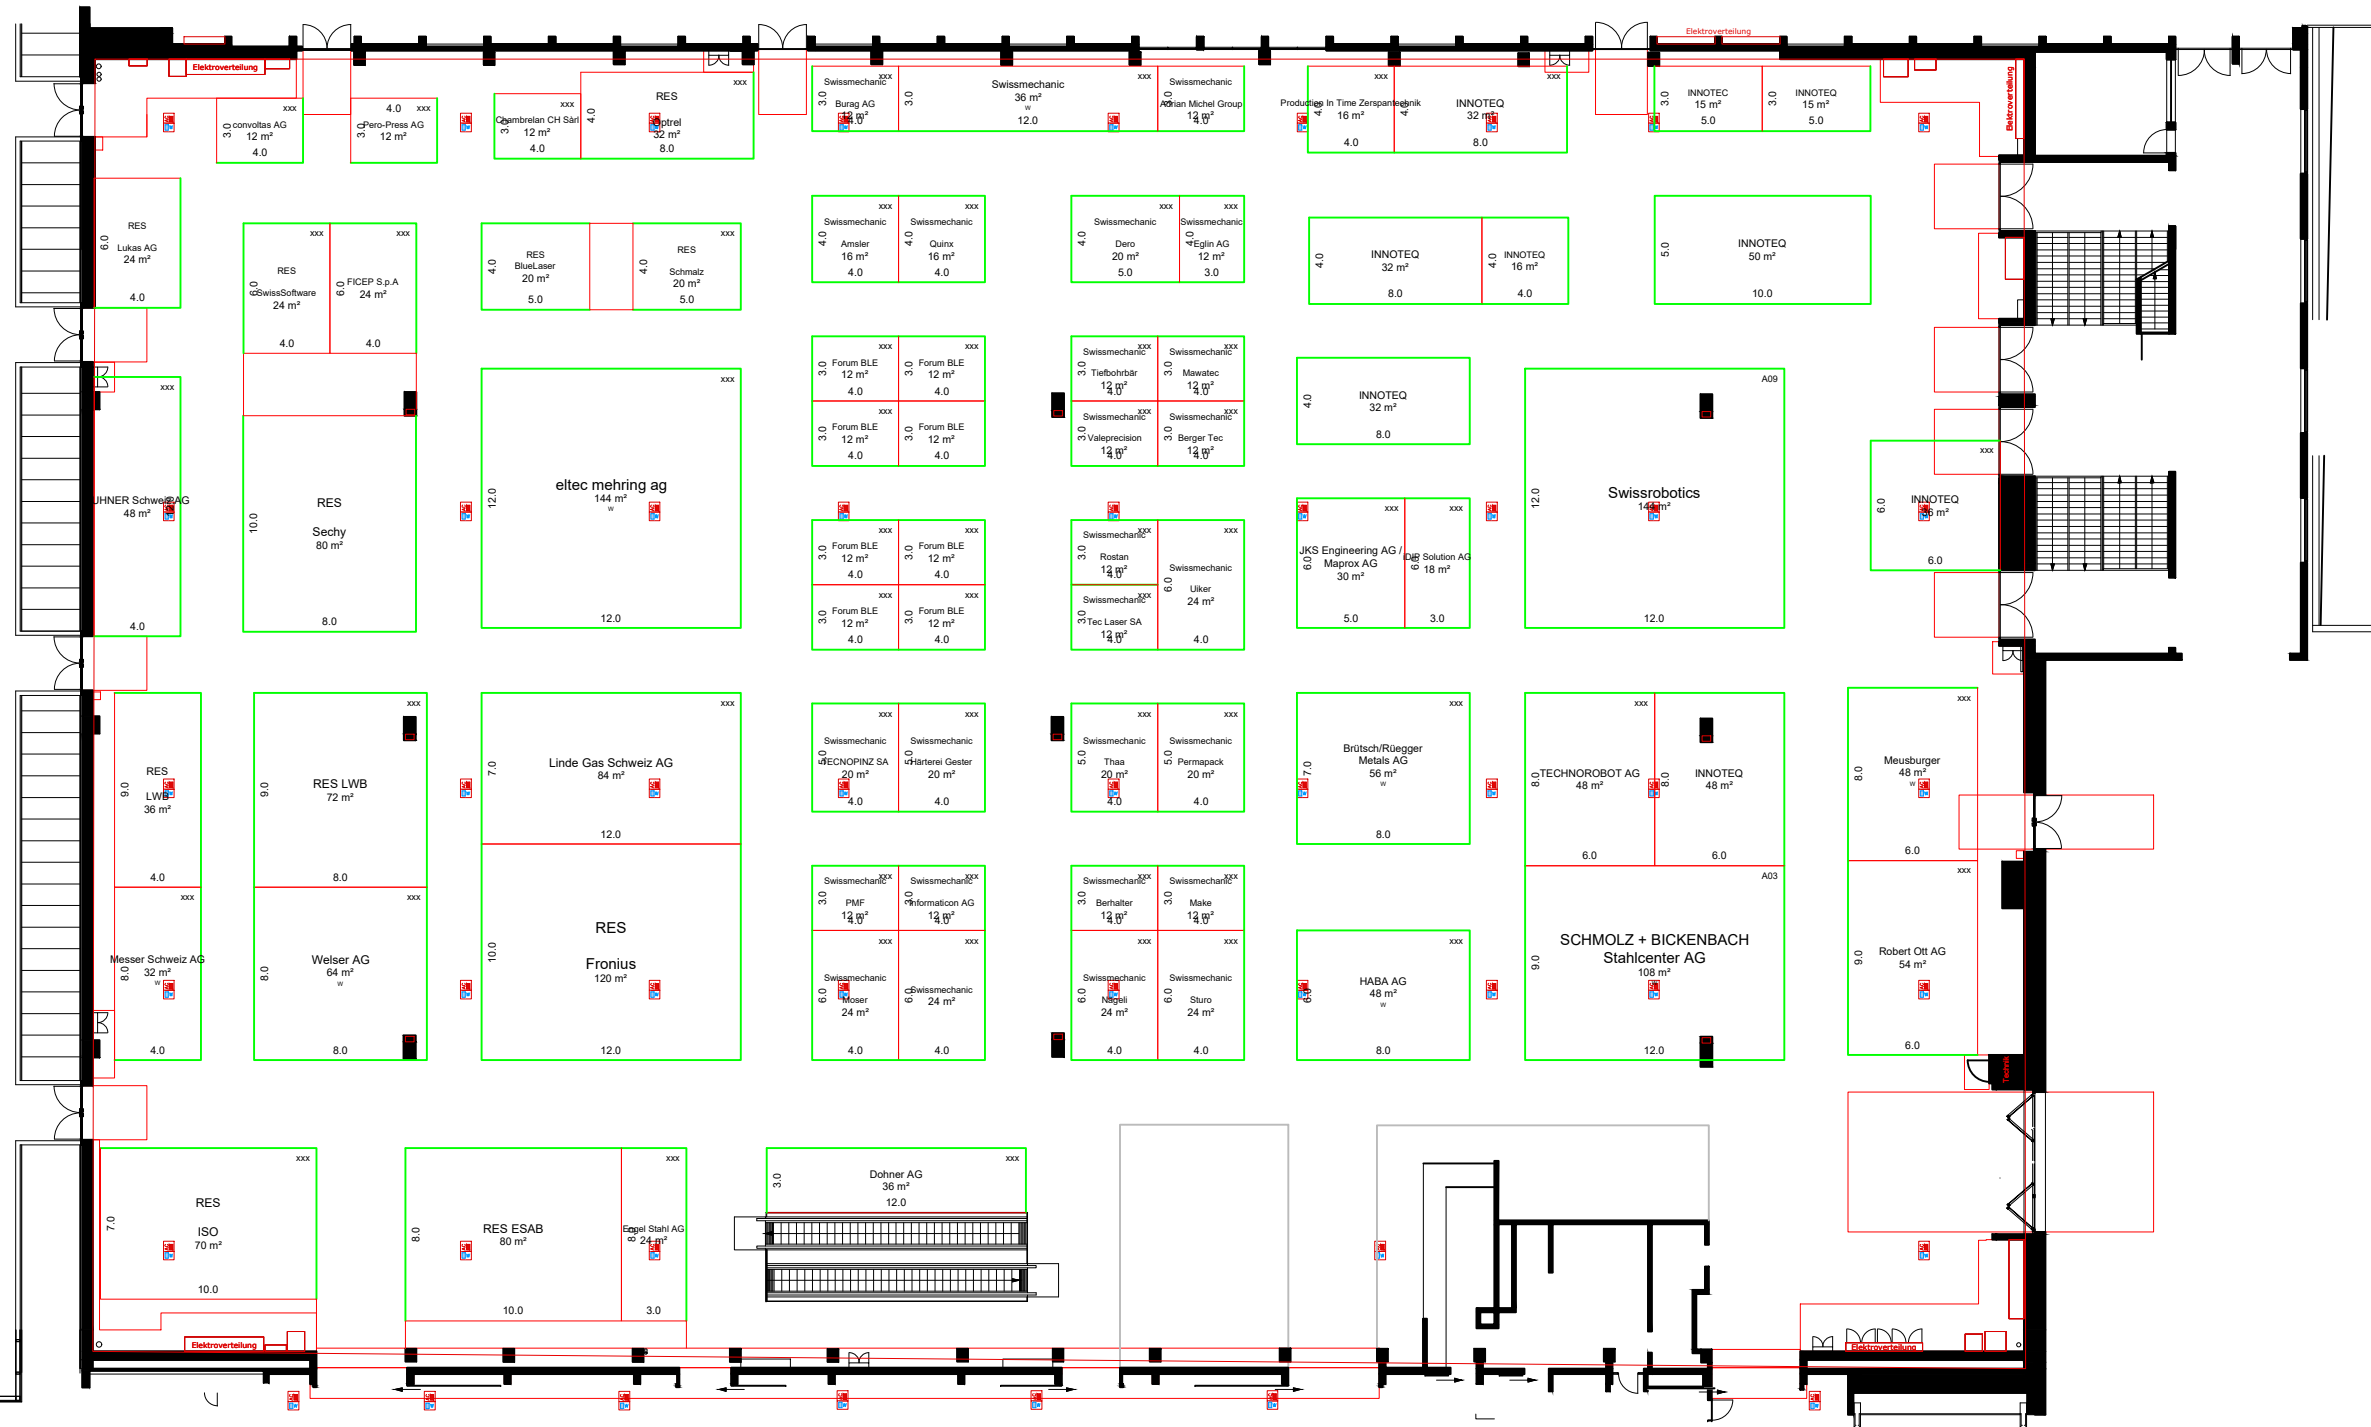

Kennzahlen

Halle 2.2

Gesamtfläche 5'200m²
Hallenhöhe 10.00m
max. Bauhöhe 8.00m
Deckenabhangung 7.50m
Bodenbelastbarkeit 50 kg/m²
Stützenraster 30.00 x 15.00m
Stützenquerschnitt 0.55 x 0.80 / 1.09 / 1.38m
Torgrosse (btxh) 5.62 x 4.37m
Warenlift (lxbxh) -
Gastronomie -
Sicherheitseinricht. Ess-Oase Mercato
Brandmelder- und Sprinkleranlage

Konstruktion

Mauer / Stütze tragend
Deckeninfo / Galerie
Trägerstruktur
Strom- / Wasseranschluss
Sperfläche
Standplanung
geschlossene Seite
offene Front

Signalik

Fluchtweg
Sanität
Handfeuerlöscher (HFL)
Wasserlöschposten (WLP)
Information
Toilette
Parkplatz
Tramstation

Gebäude 2 | Halle 2.2

HALLE 2.2

Masstab 1:1
Zeichner Ch. Lanz

Plangrösse DIN A3
Druckdatum 09.09.2026

Veranstaltung **INNOTEQ 2027**
Veranstaltungs-Datum **16 März - 19. März 2027**

BERNEXPO
INNOTEQ