


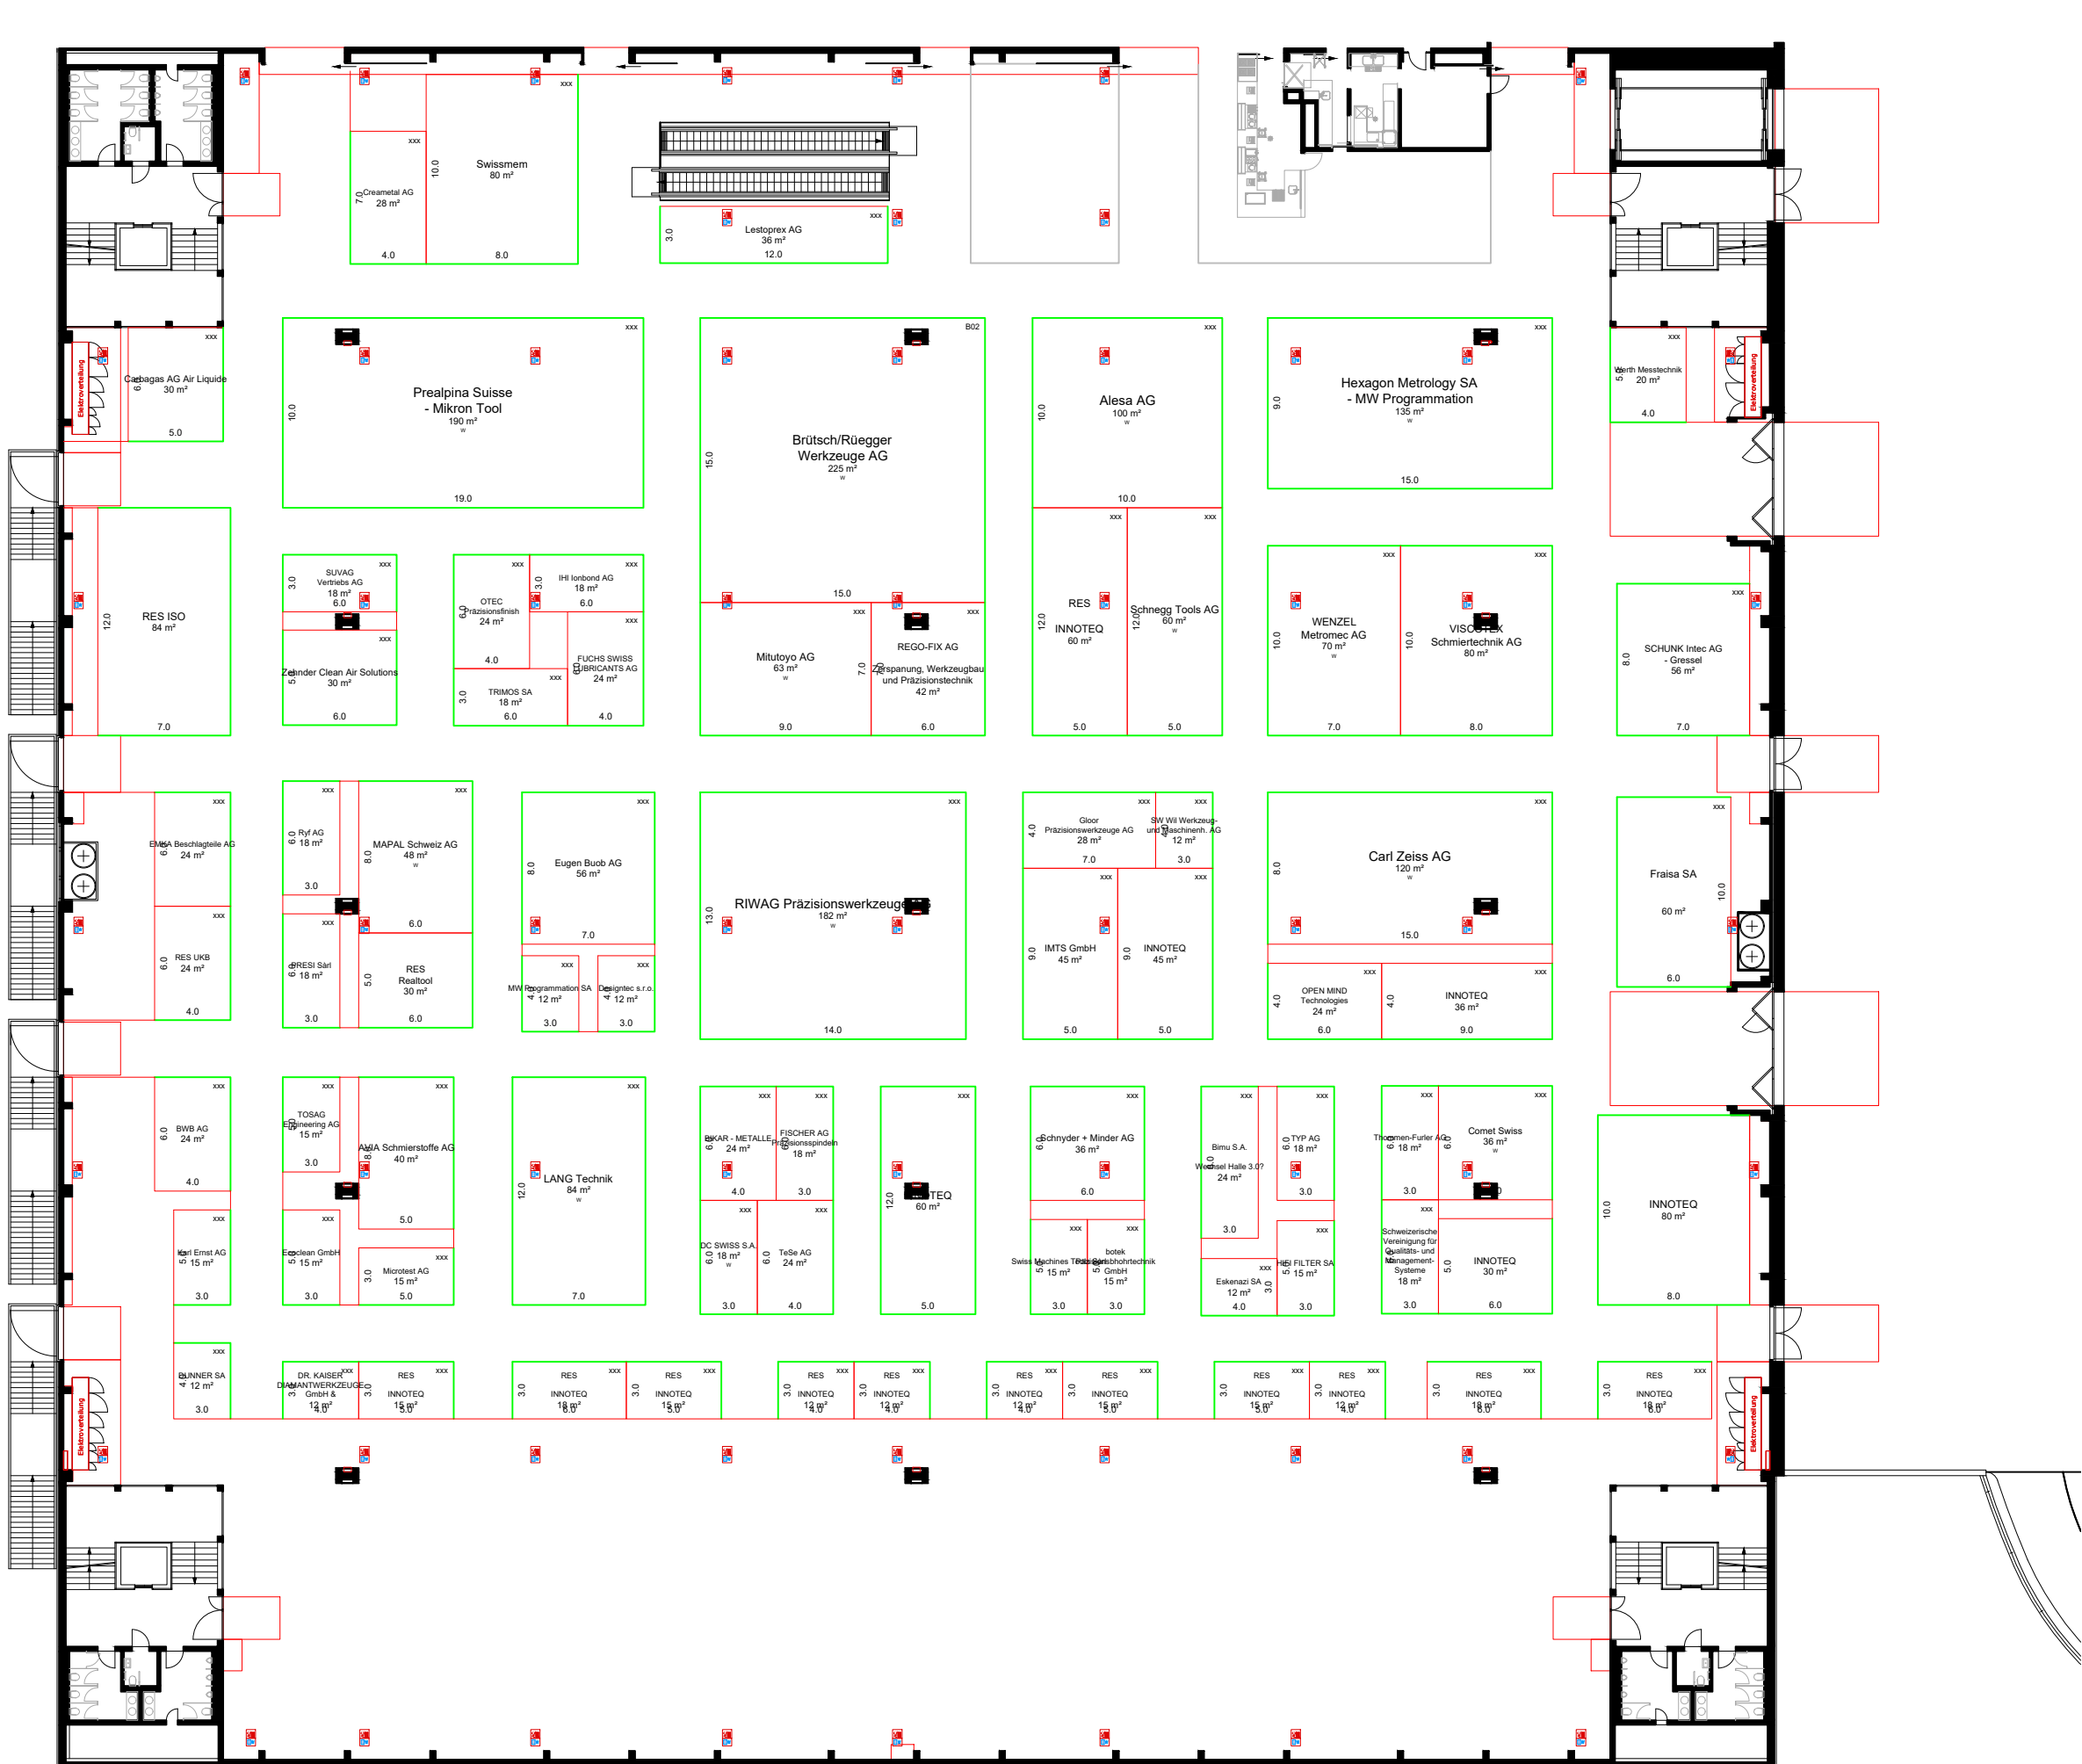

Kennzahlen

Gesamtfläche	7'430m ²
Hallenhöhe	10.00m
Hallenhöhe i.L.	8.00m
max. Bauhöhe	7.50m
Deckenabhangung	50 kg/m ²
Bodenbelastbarkeit	750 kg/m ²
Stützenraster	30.00 x 15.00m
Stützenquerschnitt	1.20 x 0.80m
Torgrosse (bxh)	5.62 x 4.37m
Warenlift (lxbxh)	7.30 x 3.16 x 3.50m (10t)
Gastronomie	Ess-Oase Mercato
Sicherheitseinricht.	Brandmelder- und Sprinkleranlage

Halle 3.2

Konstruktion

- Mauer / Stütze tragend
- Deckeninfo / Galerie
- Trägerstruktur
- Strom-/ Wasseranschluss
- Sperrfläche

Standplanung

- geschlossene Seite
- offene Front

Signaletik

- Fluchtweg
- Sanität
- Handfeuerlöscher (HFL)
- Wasserlöschposten (WLP)
- Information
- Toilette
- Parkplatz
- Tramstation

BERNEXPO

INNOTEQ

Gebäude 3 | Halle 3.2

HALLE 3.2

Masstab
1:1

Zeichner
Ch. Lanz

Veranstaltung
INNOTEQ 2027

Veranstaltungs-Datum
16. März - 19. März 2027

Plangrösse
DIN A3

Druckdatum
09.09.2026